




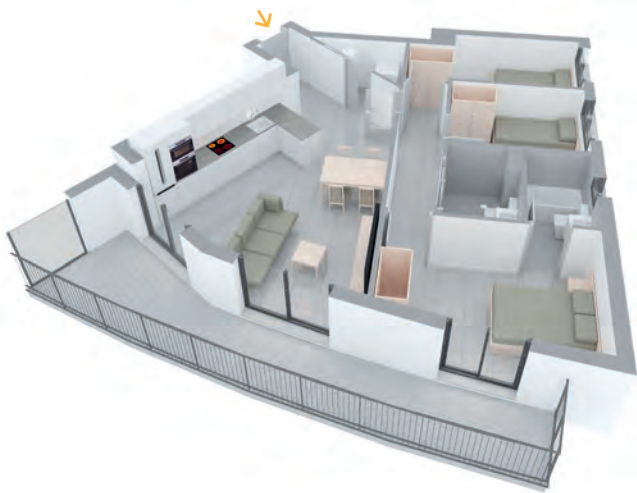


Primer 2a

Sala-menjador-cuina	29,69 m²
Dormitori 1	11,32 m²
Dormitori 2	7,13 m²
Dormitori 3	8,02 m²
Bany 1	3,15 m²
Bany 2	3,41 m²
Safareig	2,30 m²
Distribuïdor	4,73 m²
Total útil	69,75 m²
Total construït interior	81,72 m²
Terrassa	17,93 m²
Total exterior	17,93 m²



0 1 2
Escala Gràfica (metres)

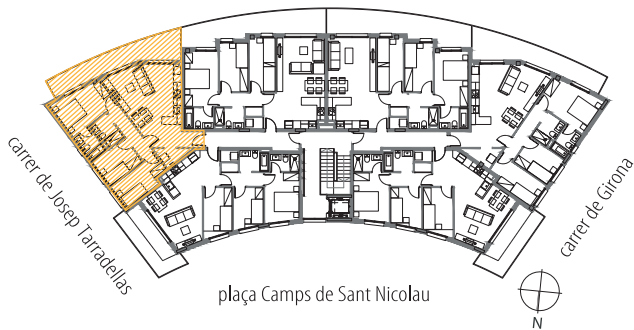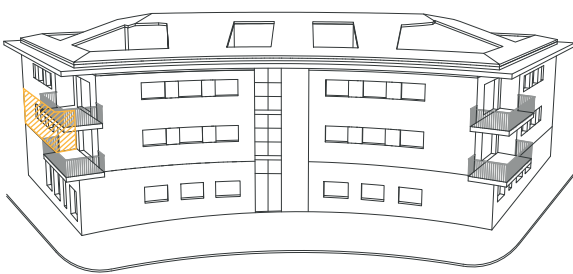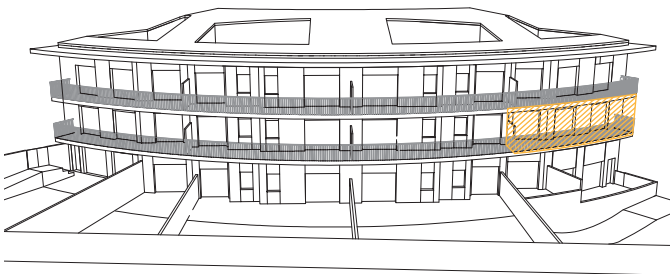

Les superfícies definitives seran les que resultin de l'execució de l'obra.
Es fa entrega de l'habitatge només amb els mobles i electrodomèstics que constin en la memòria de qualitats. Les imatges són una recreació per mostrar l'aplicació dels acabats.

05/09/2025





SINACLO PROMOCIONS S.L.U.
Av. Diagonal 534, 7è 2a • 08006 Barcelona • Telèfon 93 362 15 30 • sinaclo.com

SINACLO
grup immobiliari



Primer 2a

Sala-menjador-cuina	29,69 m²
Dormitori 1	11,32 m²
Dormitori 2	7,13 m²
Dormitori 3	8,02 m²
Bany 1	3,15 m²
Bany 2	3,41 m²
Safareig	2,30 m²
Distribuidor	4,73 m²
Total útil	69,75 m²
Total construït interior	81,72 m²
Terrassa	17,93 m²
Total exterior	17,93 m²

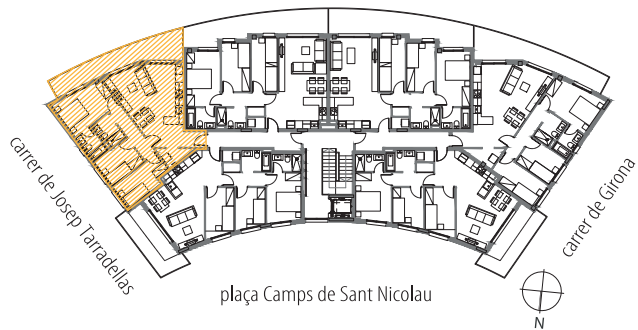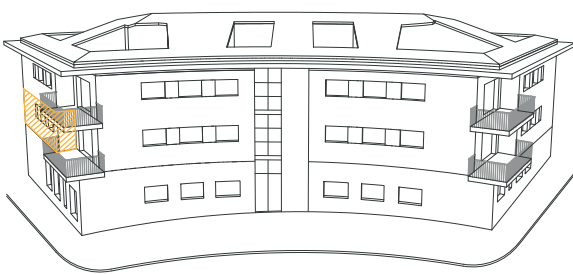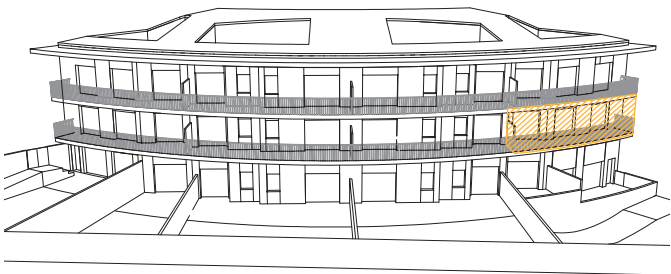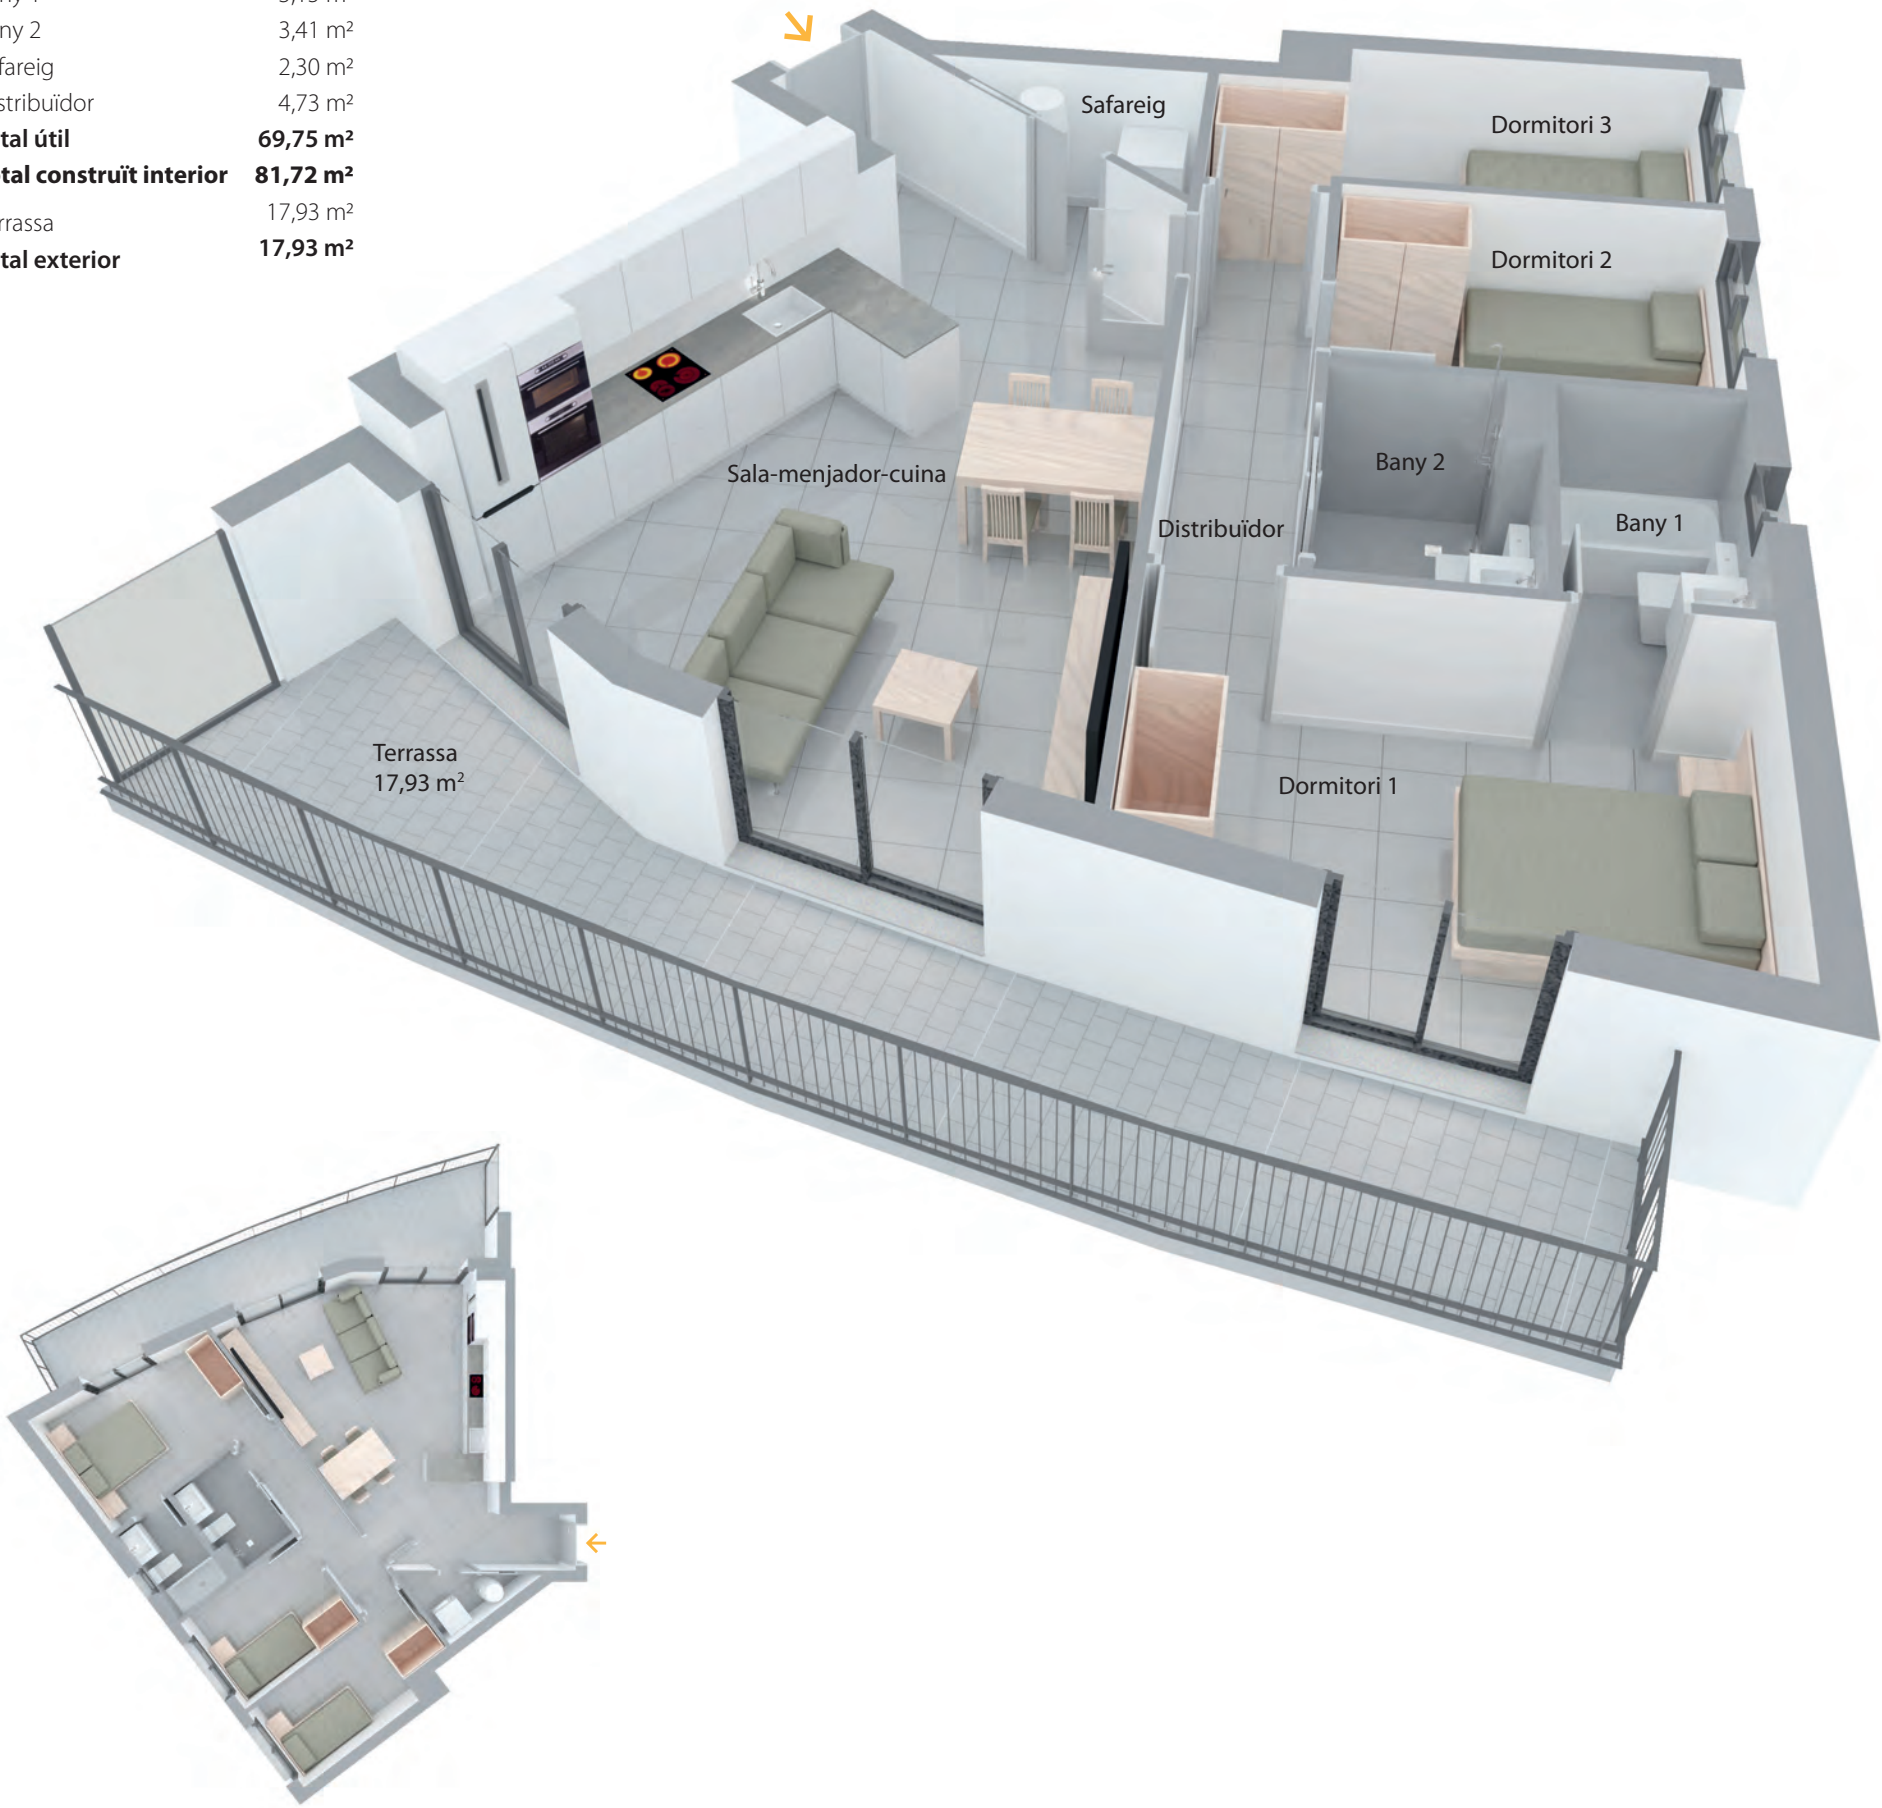

Les superfícies definitives seran les que resultin de l'execució de l'obra.
Es fa entrega de l'habitatge només amb els mobles i electrodomèstics que constin en la memòria de qualitats. Les imatges són una recreació per mostrar l'aplicació dels acabats.

05/09/2025

SINACLO PROMOCIONS S.L.U.
Av. Diagonal 534, 7è 2a • 08006 Barcelona • Telèfon 93 362 15 30 • sinaclo.com

SINACLO
grup immobiliari

