
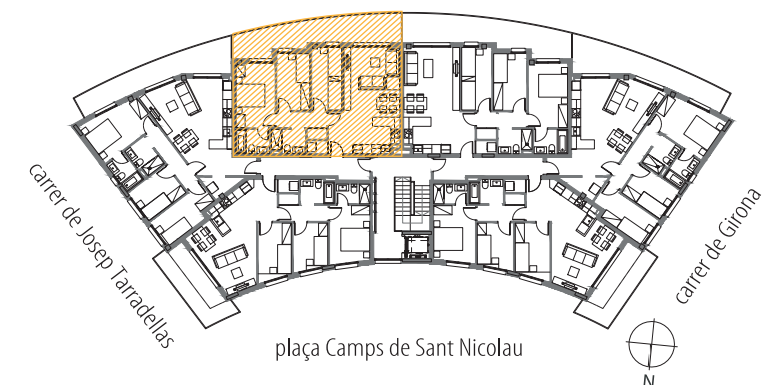
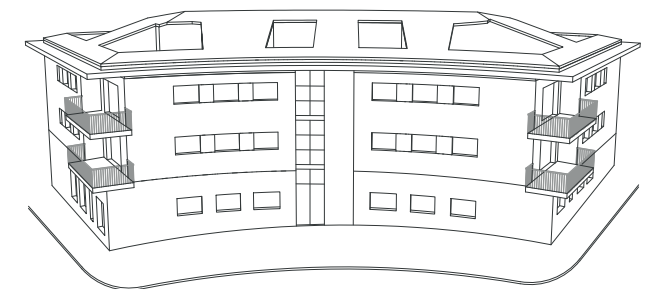
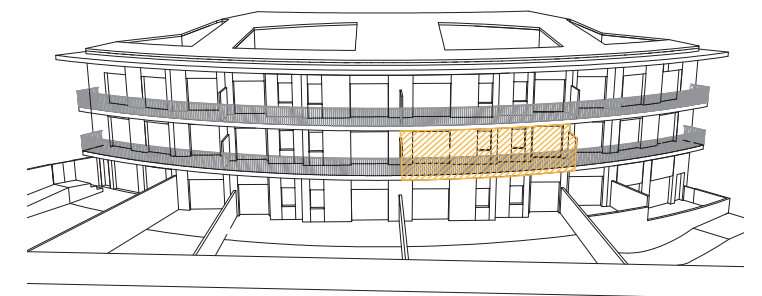
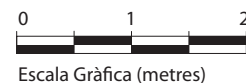


Primer 3a

Sala-menjador-cuina	28,28 m²
Dormitori 1	11,01 m²
Dormitori 2	8,24 m²
Dormitori 3	8,27 m²
Bany 1	3,60 m²
Bany 2	3,41 m²
Safareig	2,08 m²
Distribuidor	3,46 m²
Total útil	68,35 m²
Total construït interior	78,43 m²
Terrassa	20,38 m²
Total exterior	20,38 m²

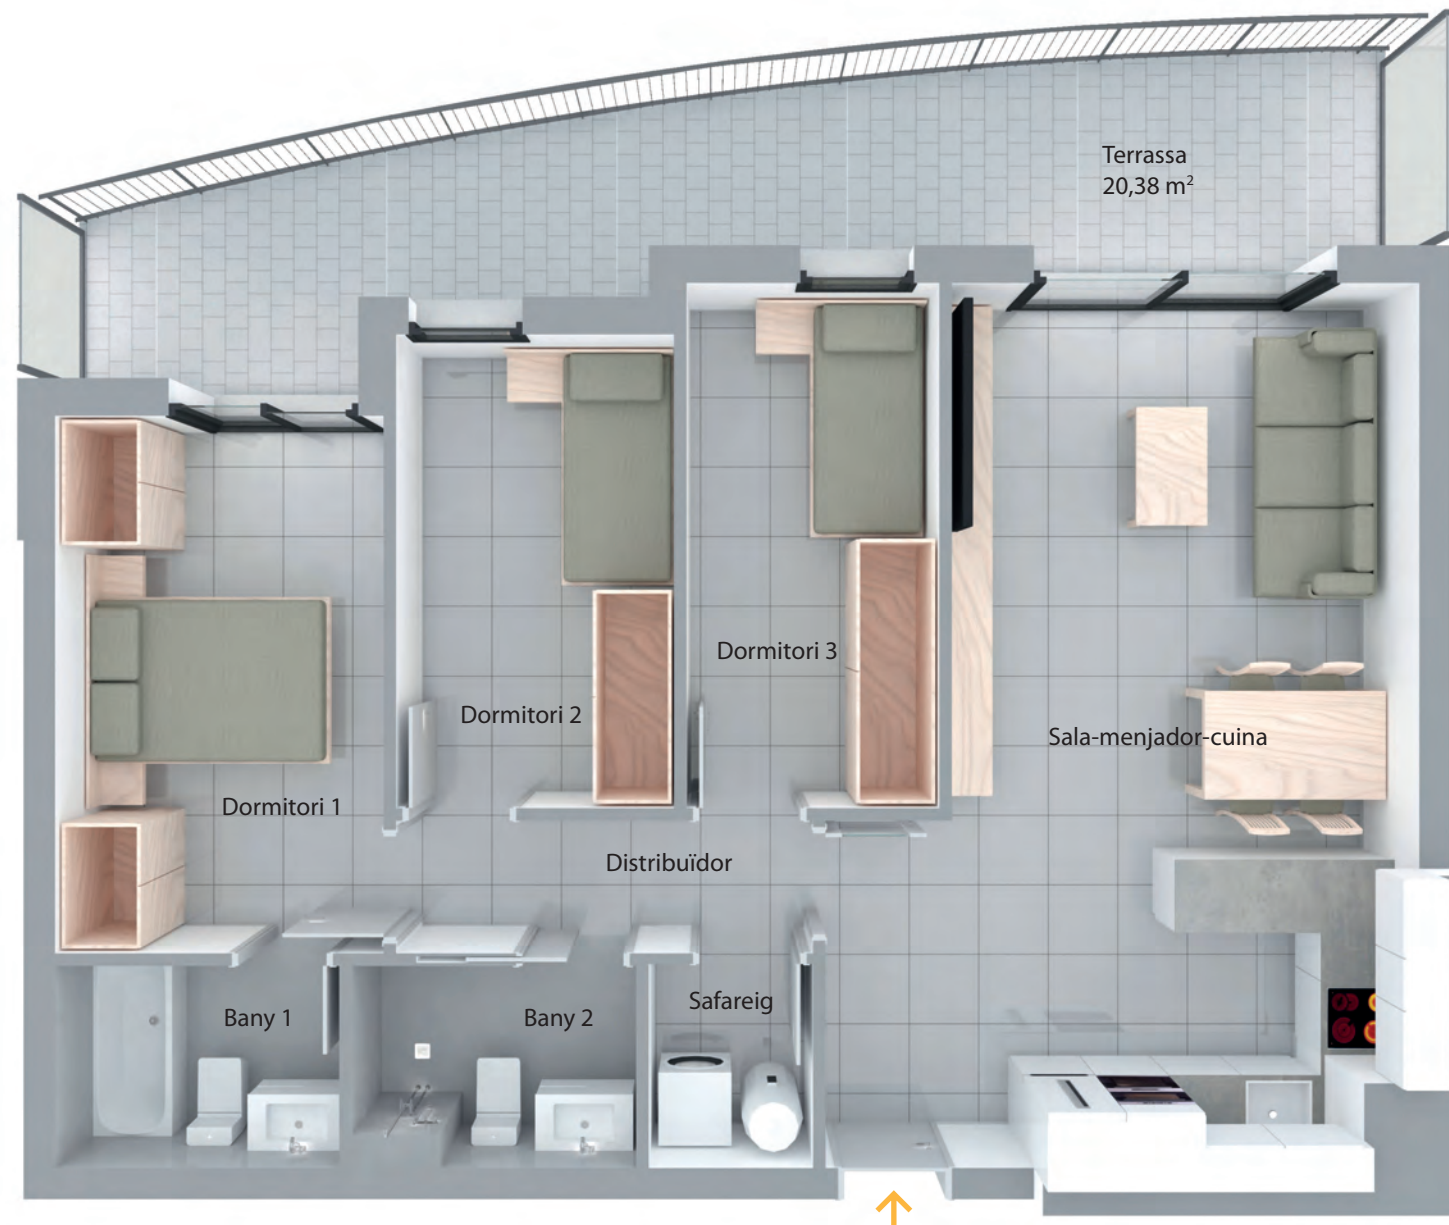

Les superfícies definitives seran les que resultin de l'execució de l'obra.
Es fa entrega de l'habitatge només amb els mobles i electrodomèstics que constin en la memòria de qualitats.
Les imatges són una recreació per mostrar l'aplicació dels acabats.

05/09/2025

SINACLO PROMOCIONS S.L.U.





Av. Diagonal 534, 7è 2a • 08006 Barcelona • Telèfon 93 362 15 30 • sinaclo.com

SINACLO
grup immobiliari



Primer 3a

Sala-menjador-cuina	28,28 m²
Dormitori 1	11,01 m²
Dormitori 2	8,24 m²
Dormitori 3	8,27 m²
Bany 1	3,60 m²
Bany 2	3,41 m²
Safareig	2,08 m²
Distribuïdor	3,46 m²
Total útil	68,35 m²
Total construït interior	78,43 m²
Terrassa	20,38 m²
Total exterior	20,38 m²

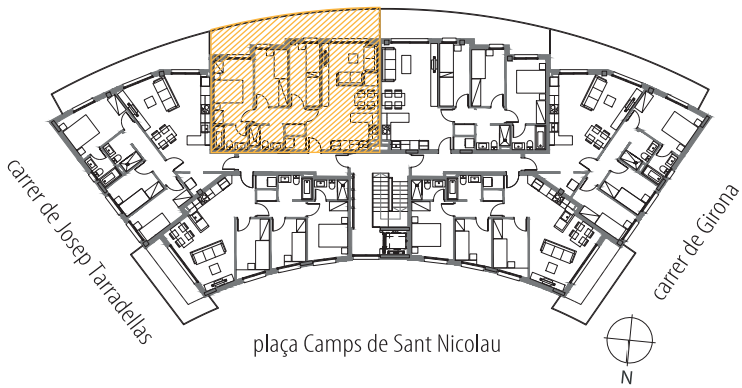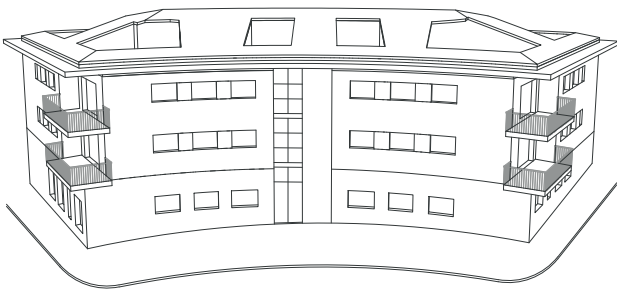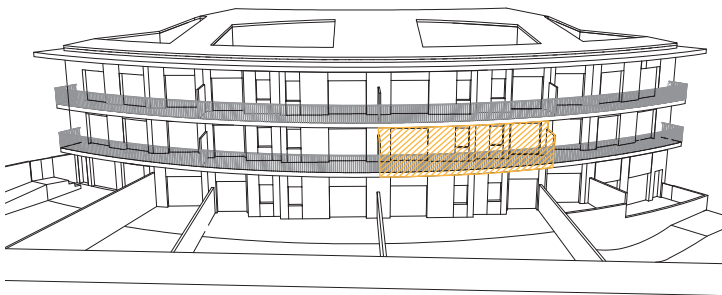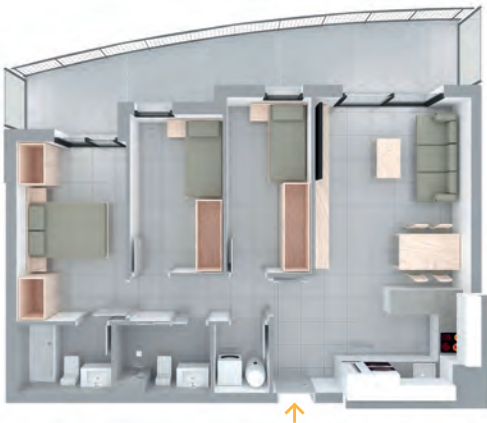

Les superfícies definitives seran les que resultin de l'execució de l'obra.
Es fa entrega de l'habitatge només amb els mobles i electrodomèstics que constin en la memòria de qualitats.
Les imatges són una recreació per mostrar l'aplicació dels acabats.

05/09/2025

SINACLO PROMOCIONS S.L.U.
Av. Diagonal 534, 7è 2a • 08006 Barcelona • Telèfon 93 362 15 30 • sinaclo.com

SINACLO
grup immobiliari

