

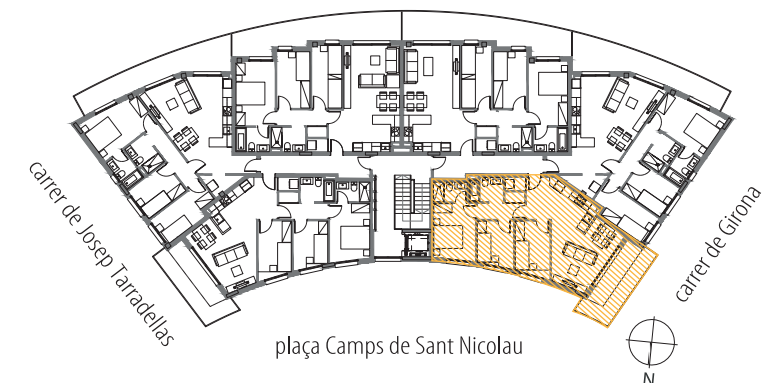
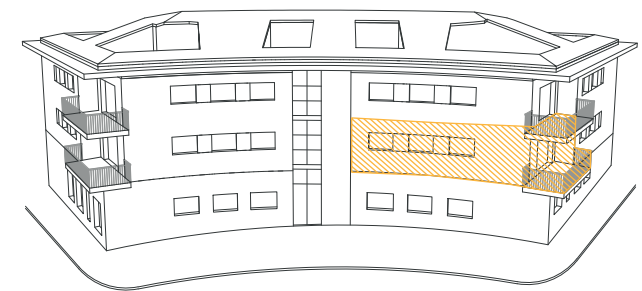


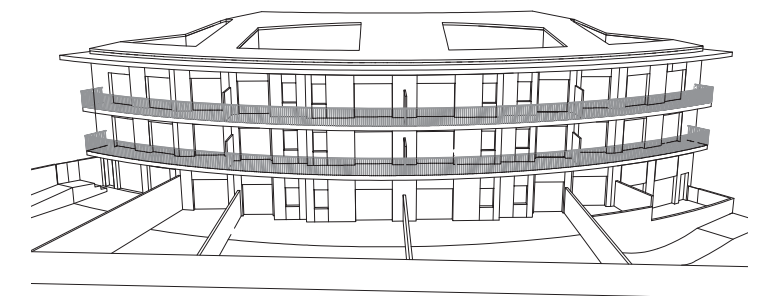

Primer 6a

Sala-menjador-cuina	26,82 m²
Dormitori 1	10,18 m²
Dormitori 2	7,09 m²
Dormitori 3	8,21 m²
Bany 1	2,92 m²
Bany 2	3,48 m²
Safareig	2,08 m²
Distribuidor	3,30 m²
Total útil	64,08 m²
Total construït interior	73,95 m²
Terrassa	13,00 m²
Total exterior	13,00 m²

0 1 2
Escala Gràfica (metres)

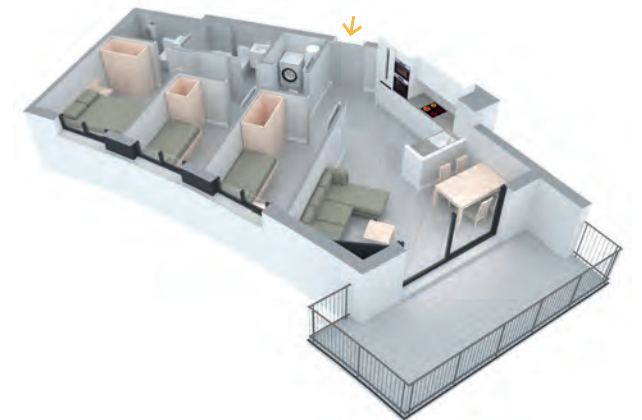

Les superfícies definitives seran les que resultin de l'execució de l'obra.
Es fa entrega de l'habitatge només amb els mobles i electrodomèstics que constin en la memòria de qualitats.
Les imatges són una recreació per mostrar l'aplicació dels acabats.


05/09/2025

SINACLO PROMOCIONS S.L.U.

Av. Diagonal 534, 7è 2a • 08006 Barcelona • Telèfon 93 362 15 30 • sinaclo.com




SINACLO
grup immobiliari



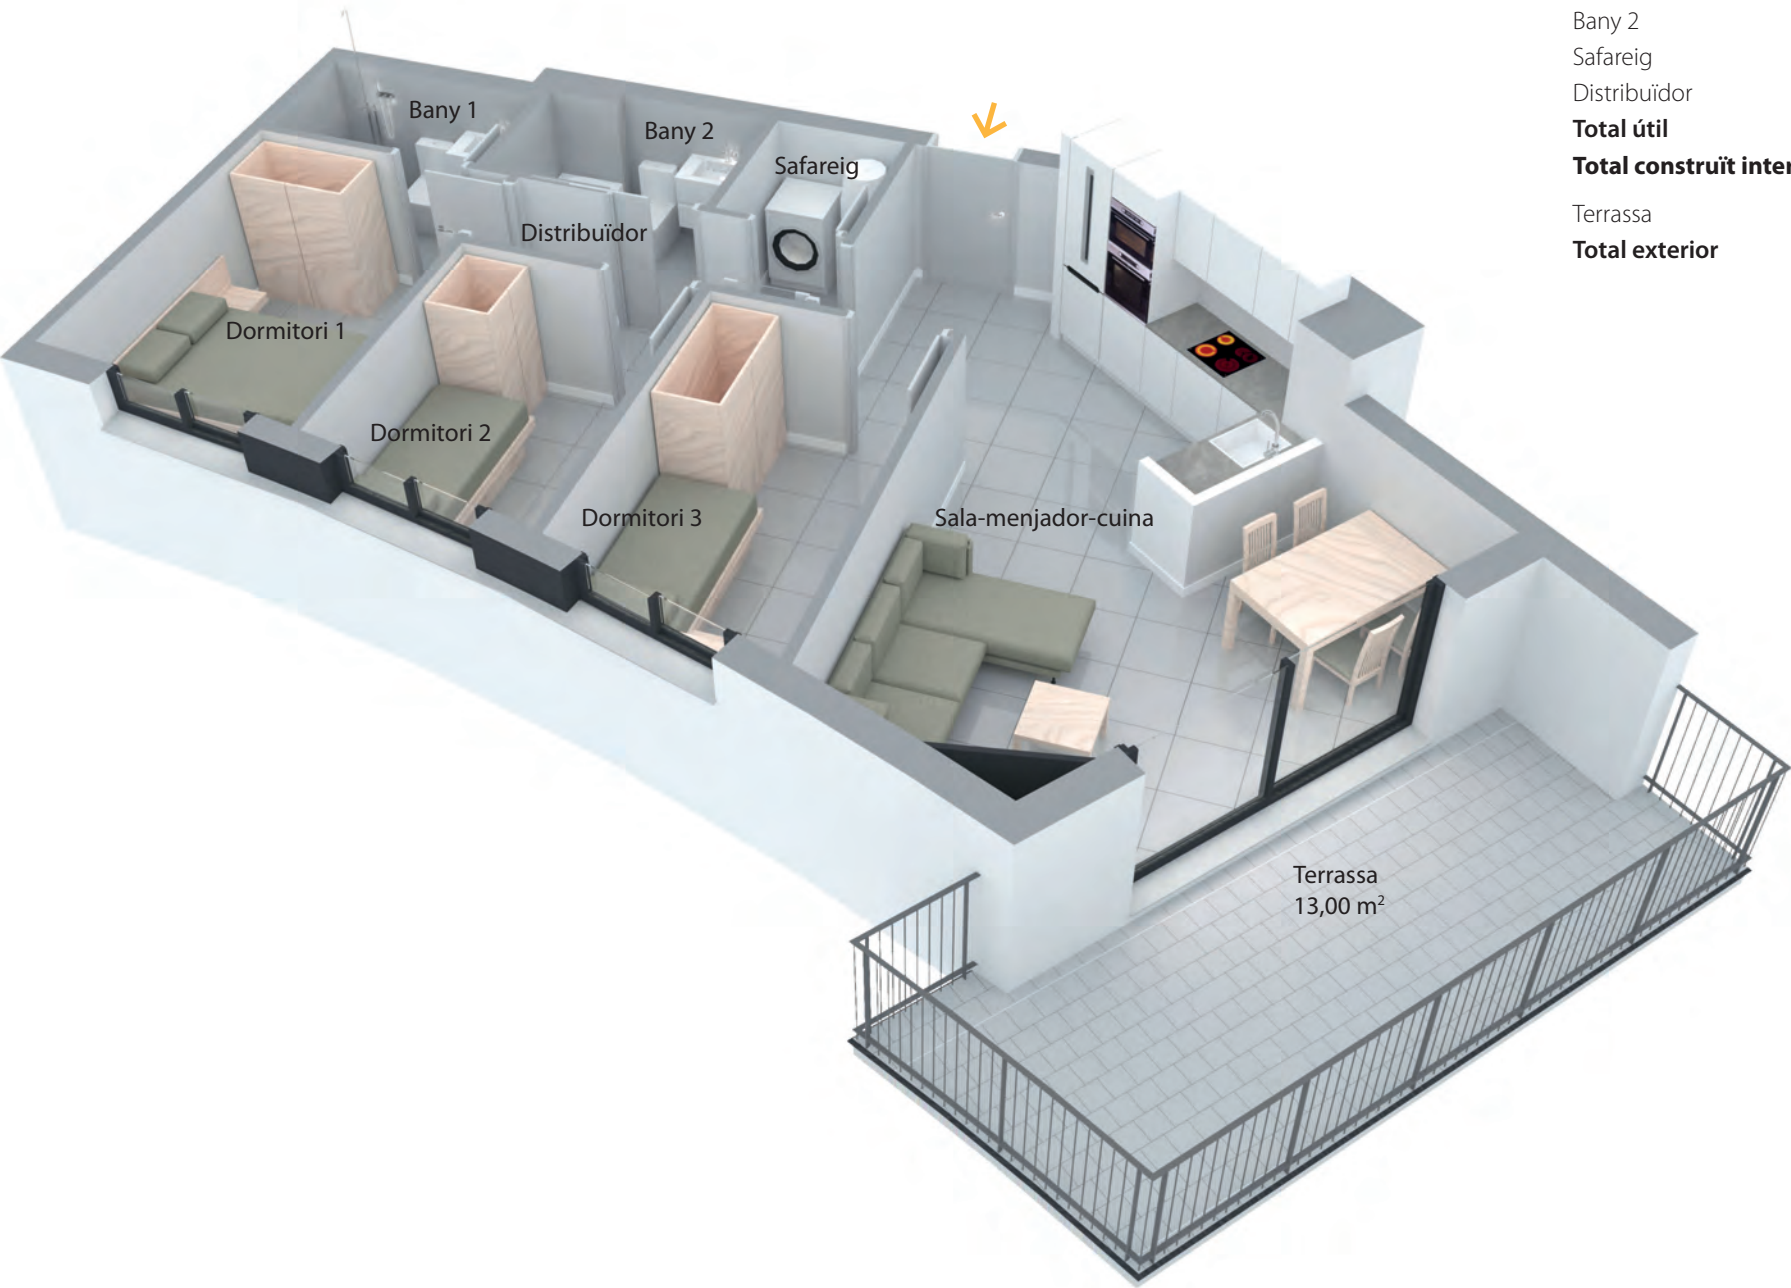

Primer 6a

Sala-menjador-cuina	26,82 m²
Dormitori 1	10,18 m²
Dormitori 2	7,09 m²
Dormitori 3	8,21 m²
Bany 1	2,92 m²
Bany 2	3,48 m²
Safareig	2,08 m²
Distribuïdor	3,30 m²
Total útil	64,08 m²
Total construït interior	73,95 m²
Terrassa	13,00 m²
Total exterior	13,00 m²

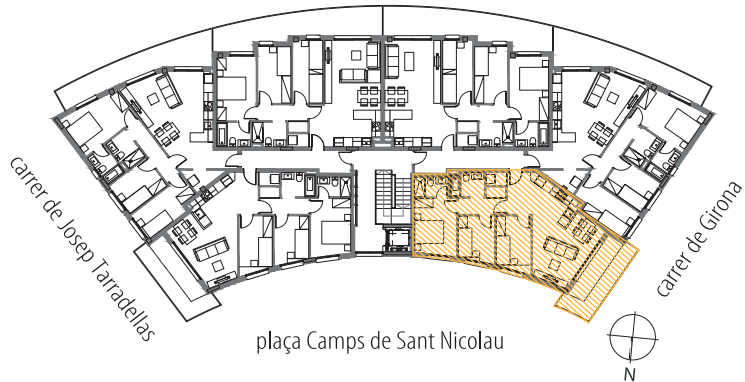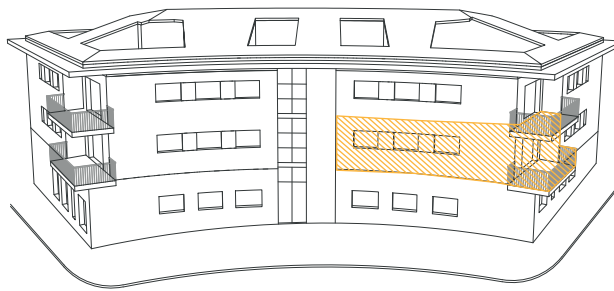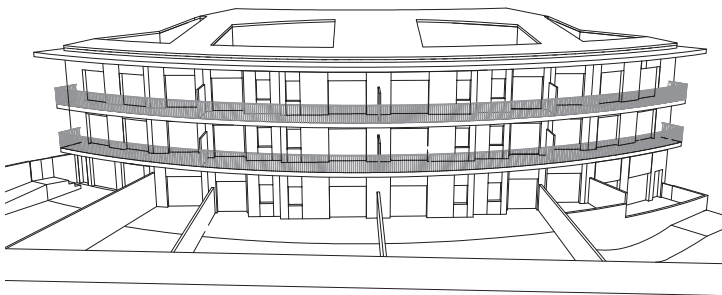

Les superfícies definitives seran les que resultin de l'execució de l'obra.
Es fa entrega de l'habitatge només amb els mobles i electrodomèstics que constin en la memòria de qualitats.
Les imatges són una recreació per mostrar l'aplicació dels acabats.

05/09/2025

SINACLO PROMOCIONS S.L.U.

Av. Diagonal 534, 7è 2a • 08006 Barcelona • Telèfon 93 362 15 30 • sinaclo.com

SINACLO
grup immobiliari

